


Wielka jmb.  
15 dr

Powstańców ?i?skich

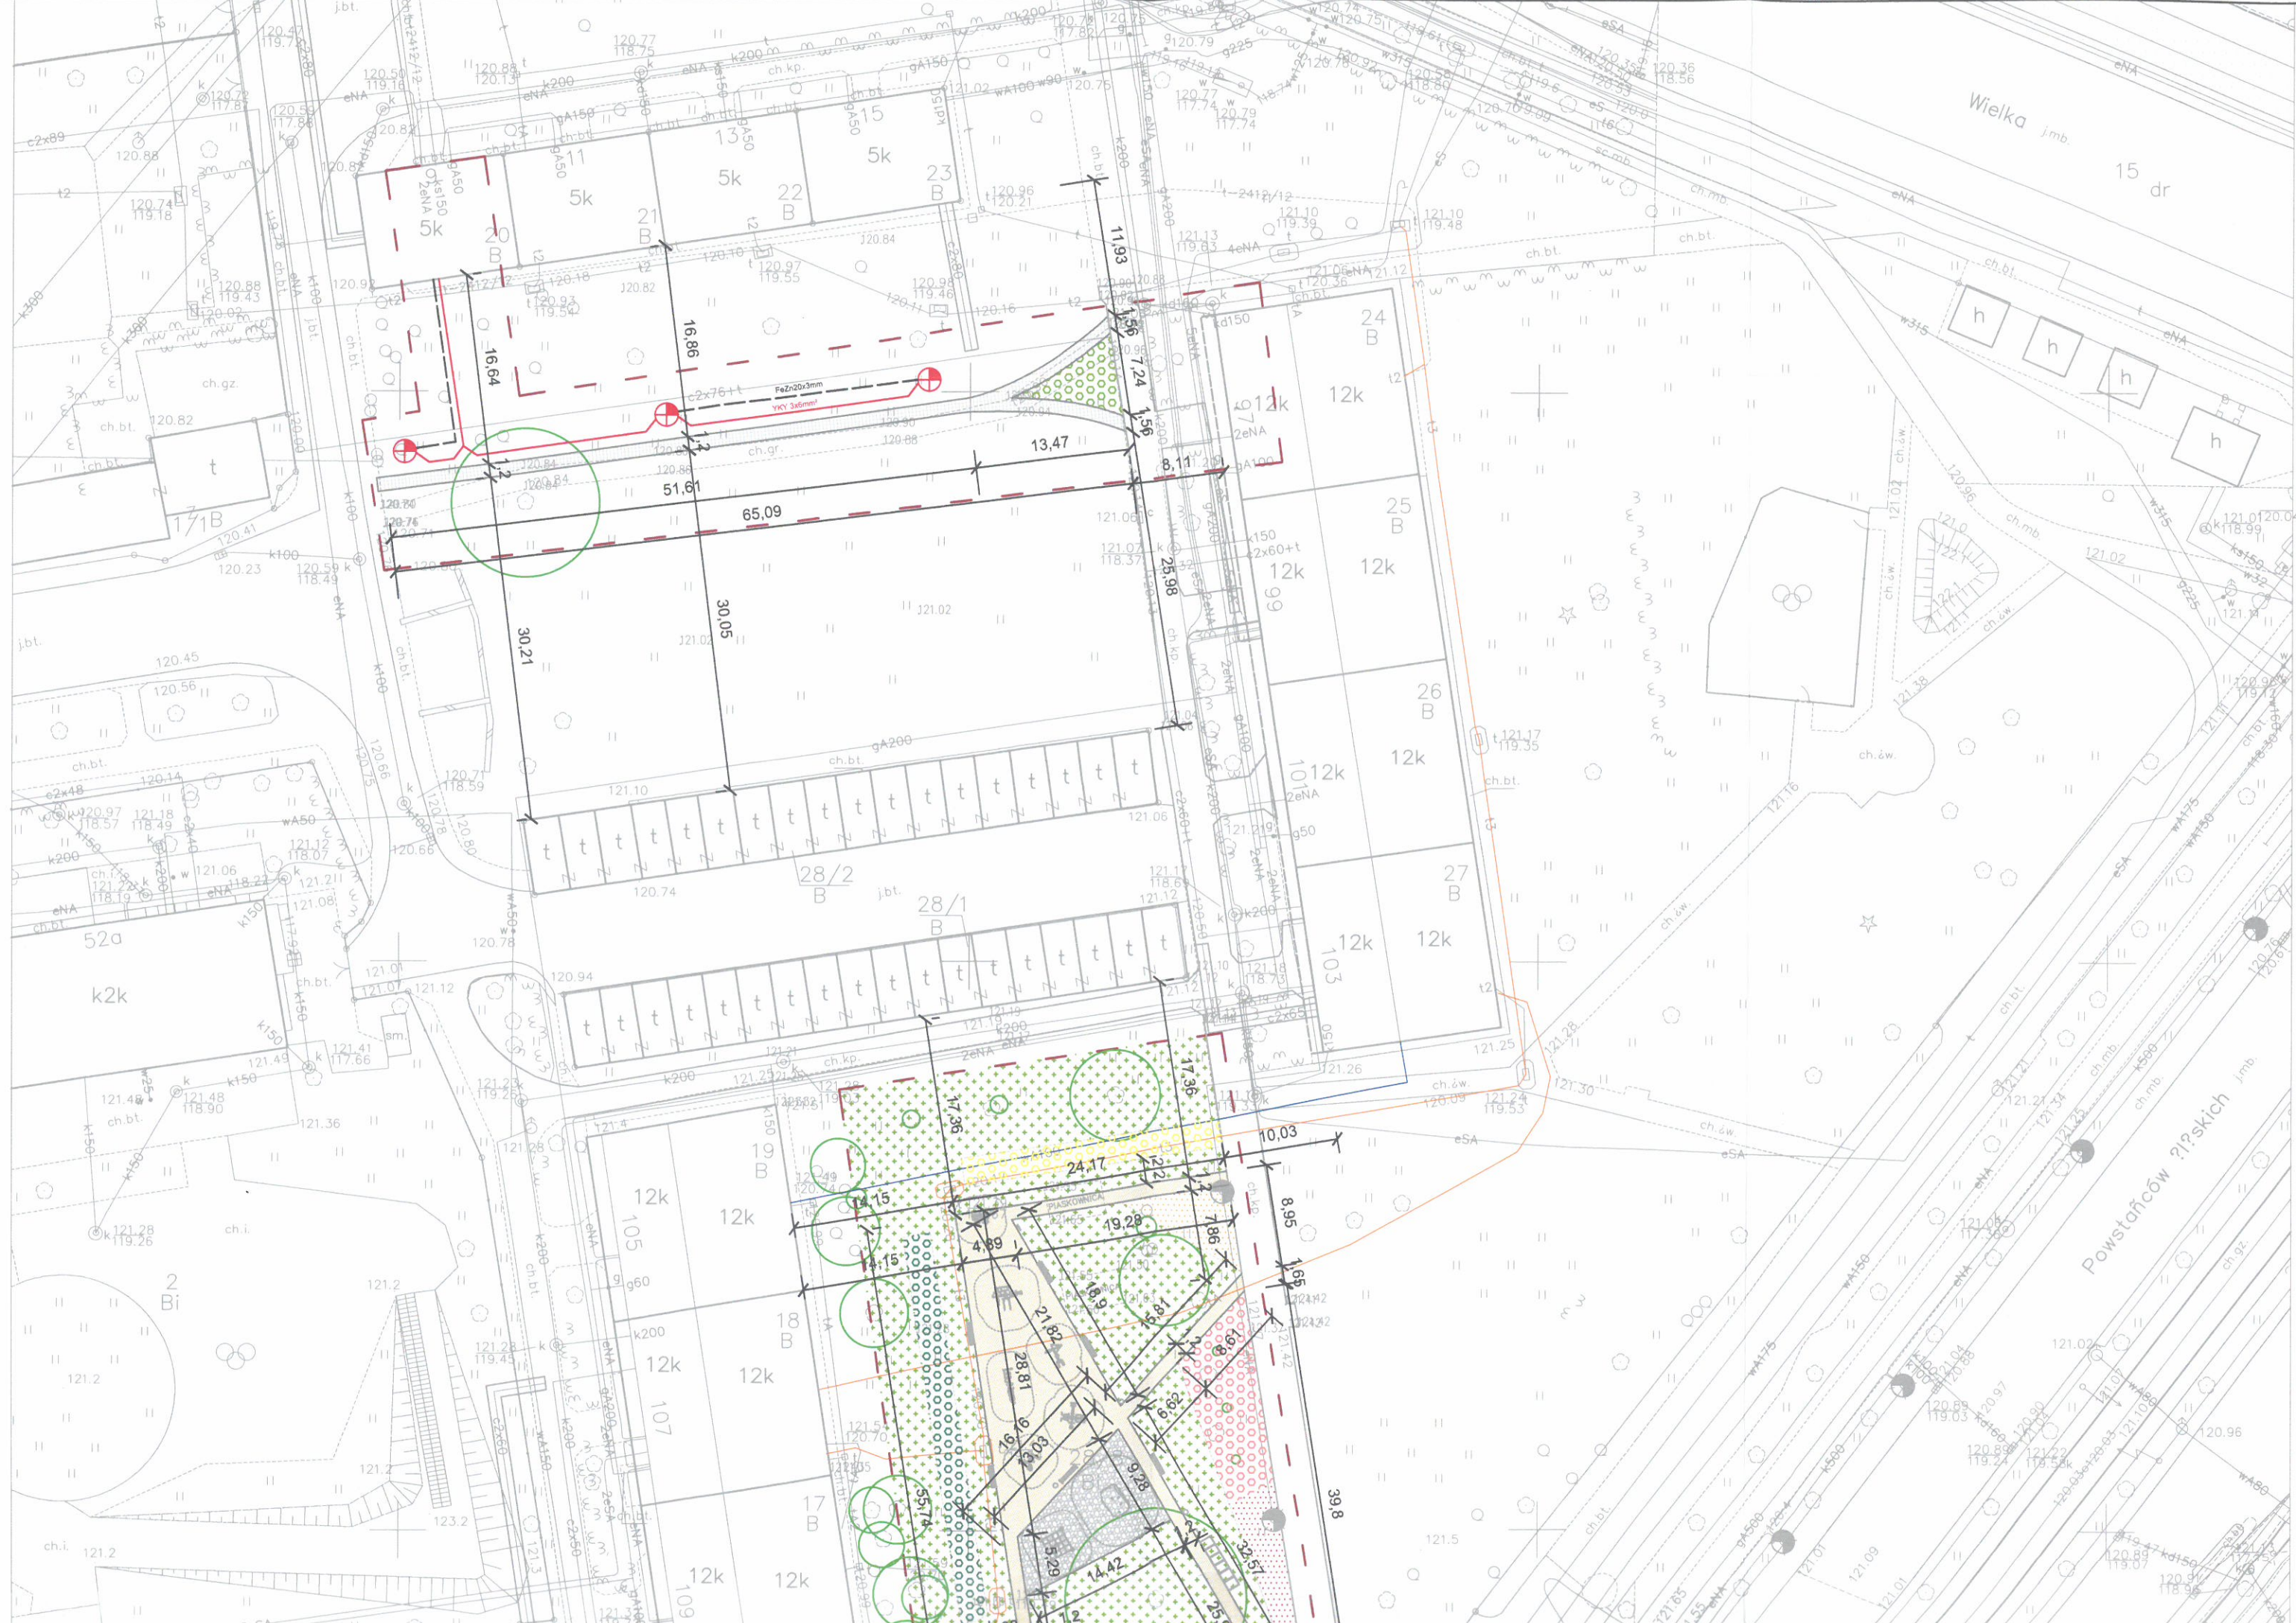

Wielka jmb.  
15 dr

Powstańców ?i?skich